


# II/360 LANŠPERK - DOLNÍ DOBROUČ, MODERNIZACE SILNICE, II. ETAPA, DIO

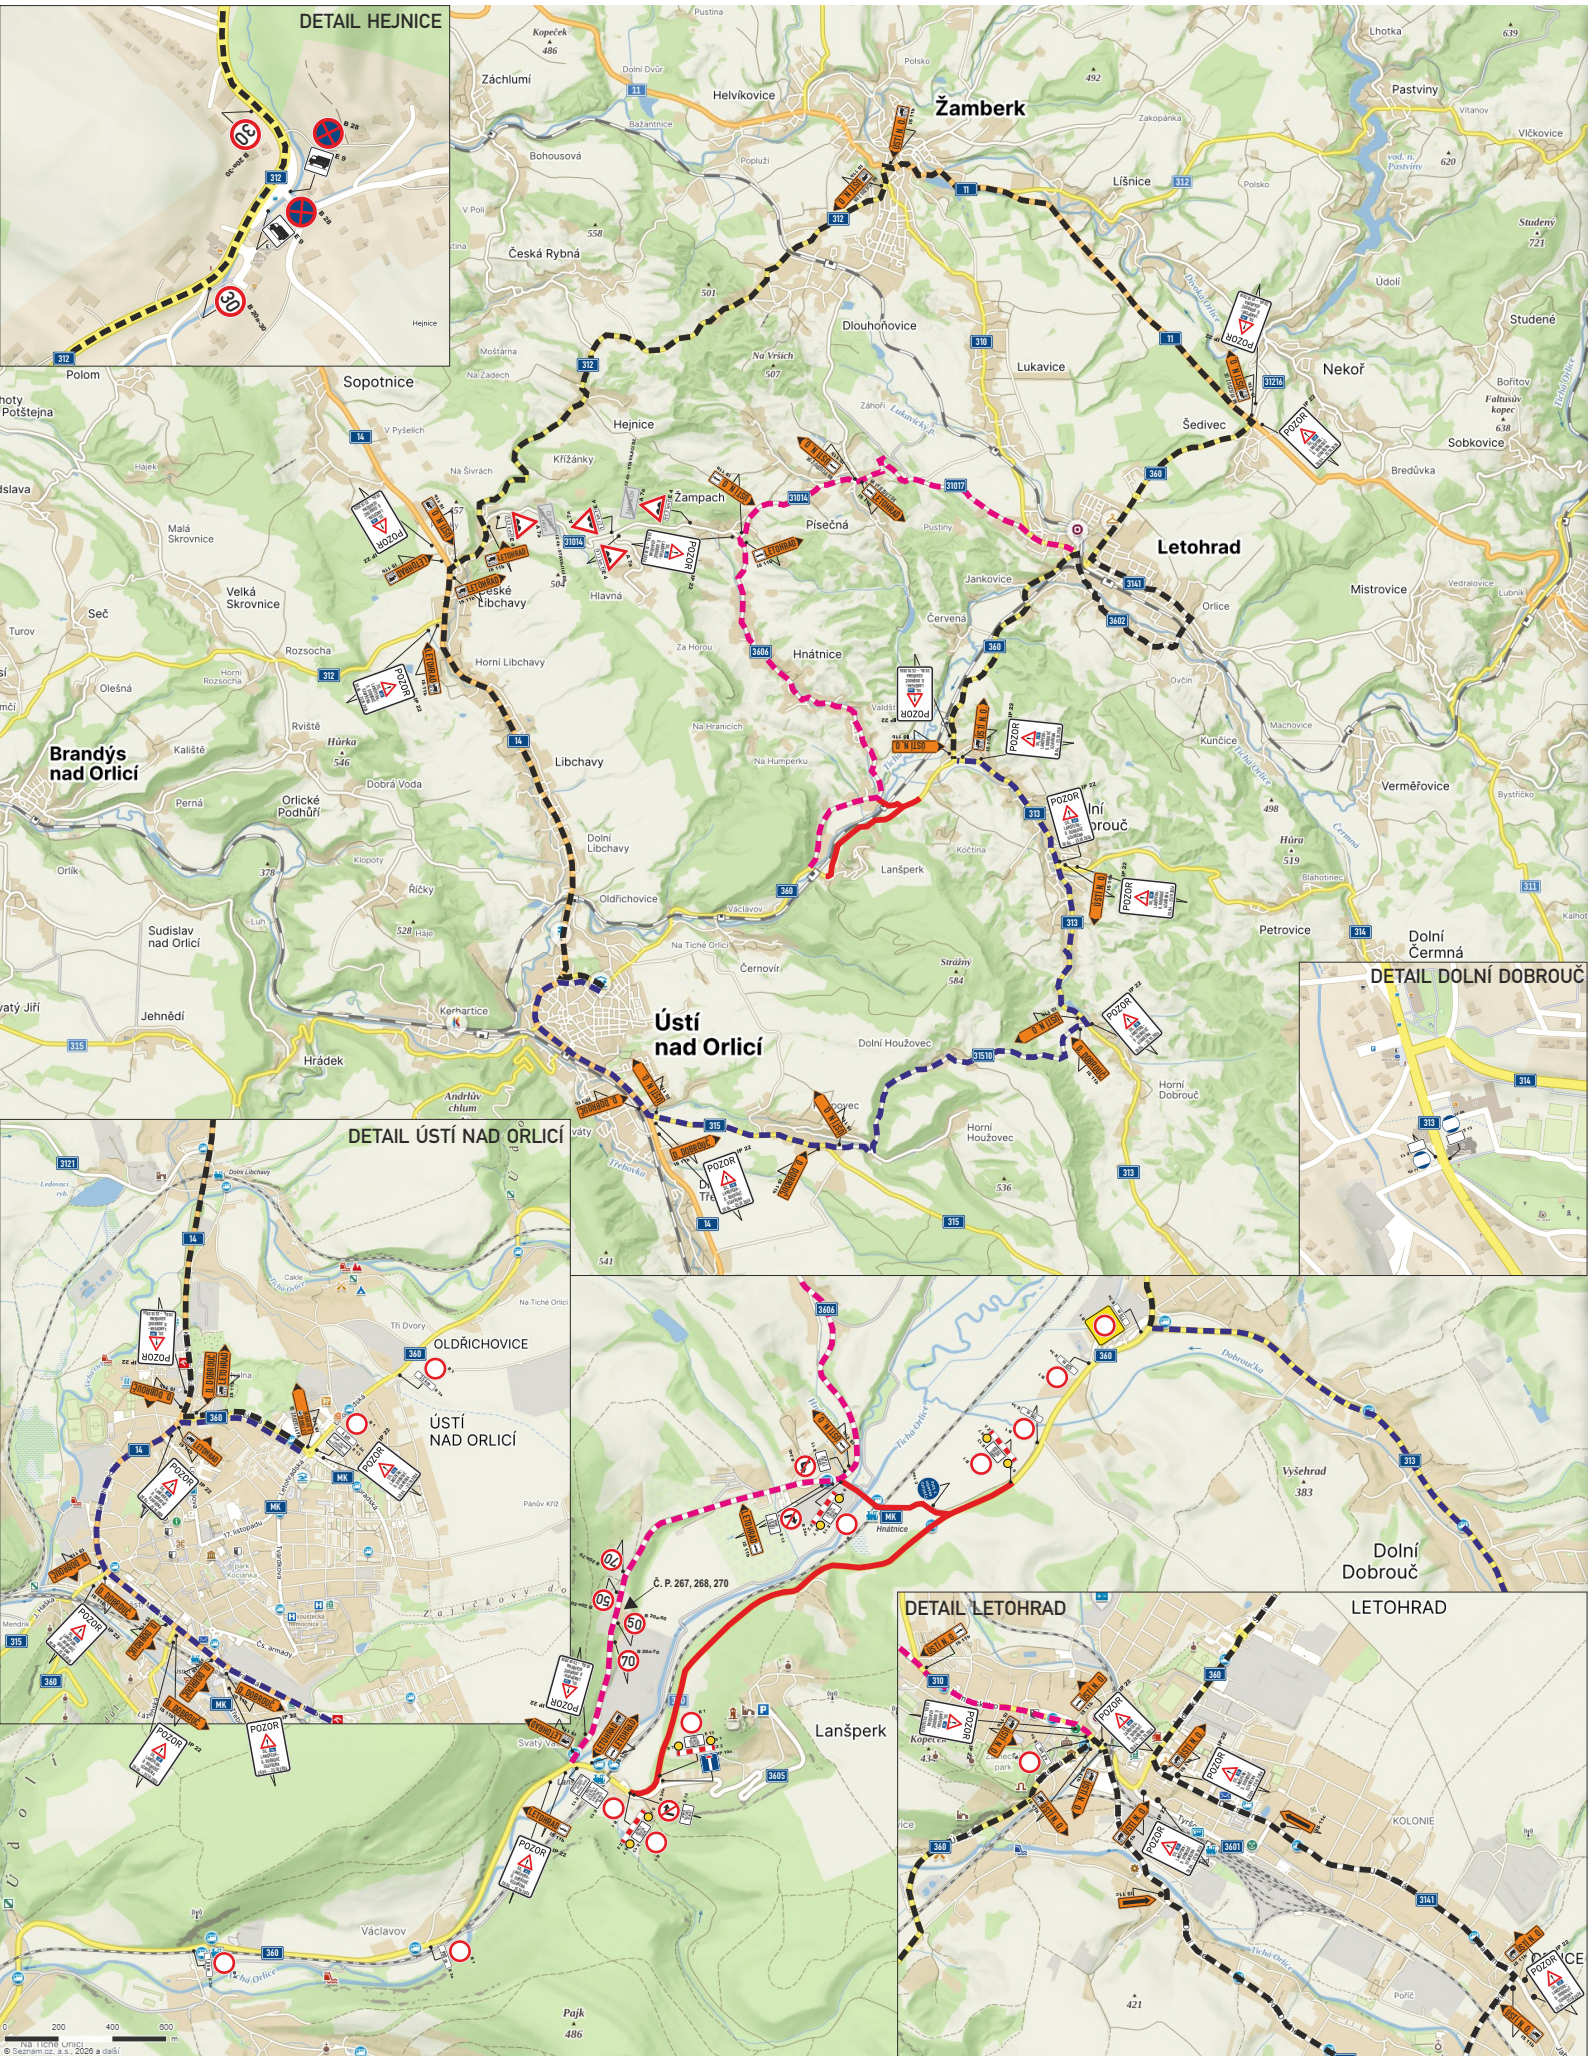

TERMÍN PŘECHODNÉ ÚPRAVY PROVOZU A ÚPLNÉ UZAVÍRKY: 04.07.2026 - 31.07.2026

- UZAVŘENÝ ÚSEK
- - - OBJÍZDNÁ TRASA
- - - OBJÍZDNÁ TRASA
- - - OBJÍZDNÁ TRASA

KUNČICE