
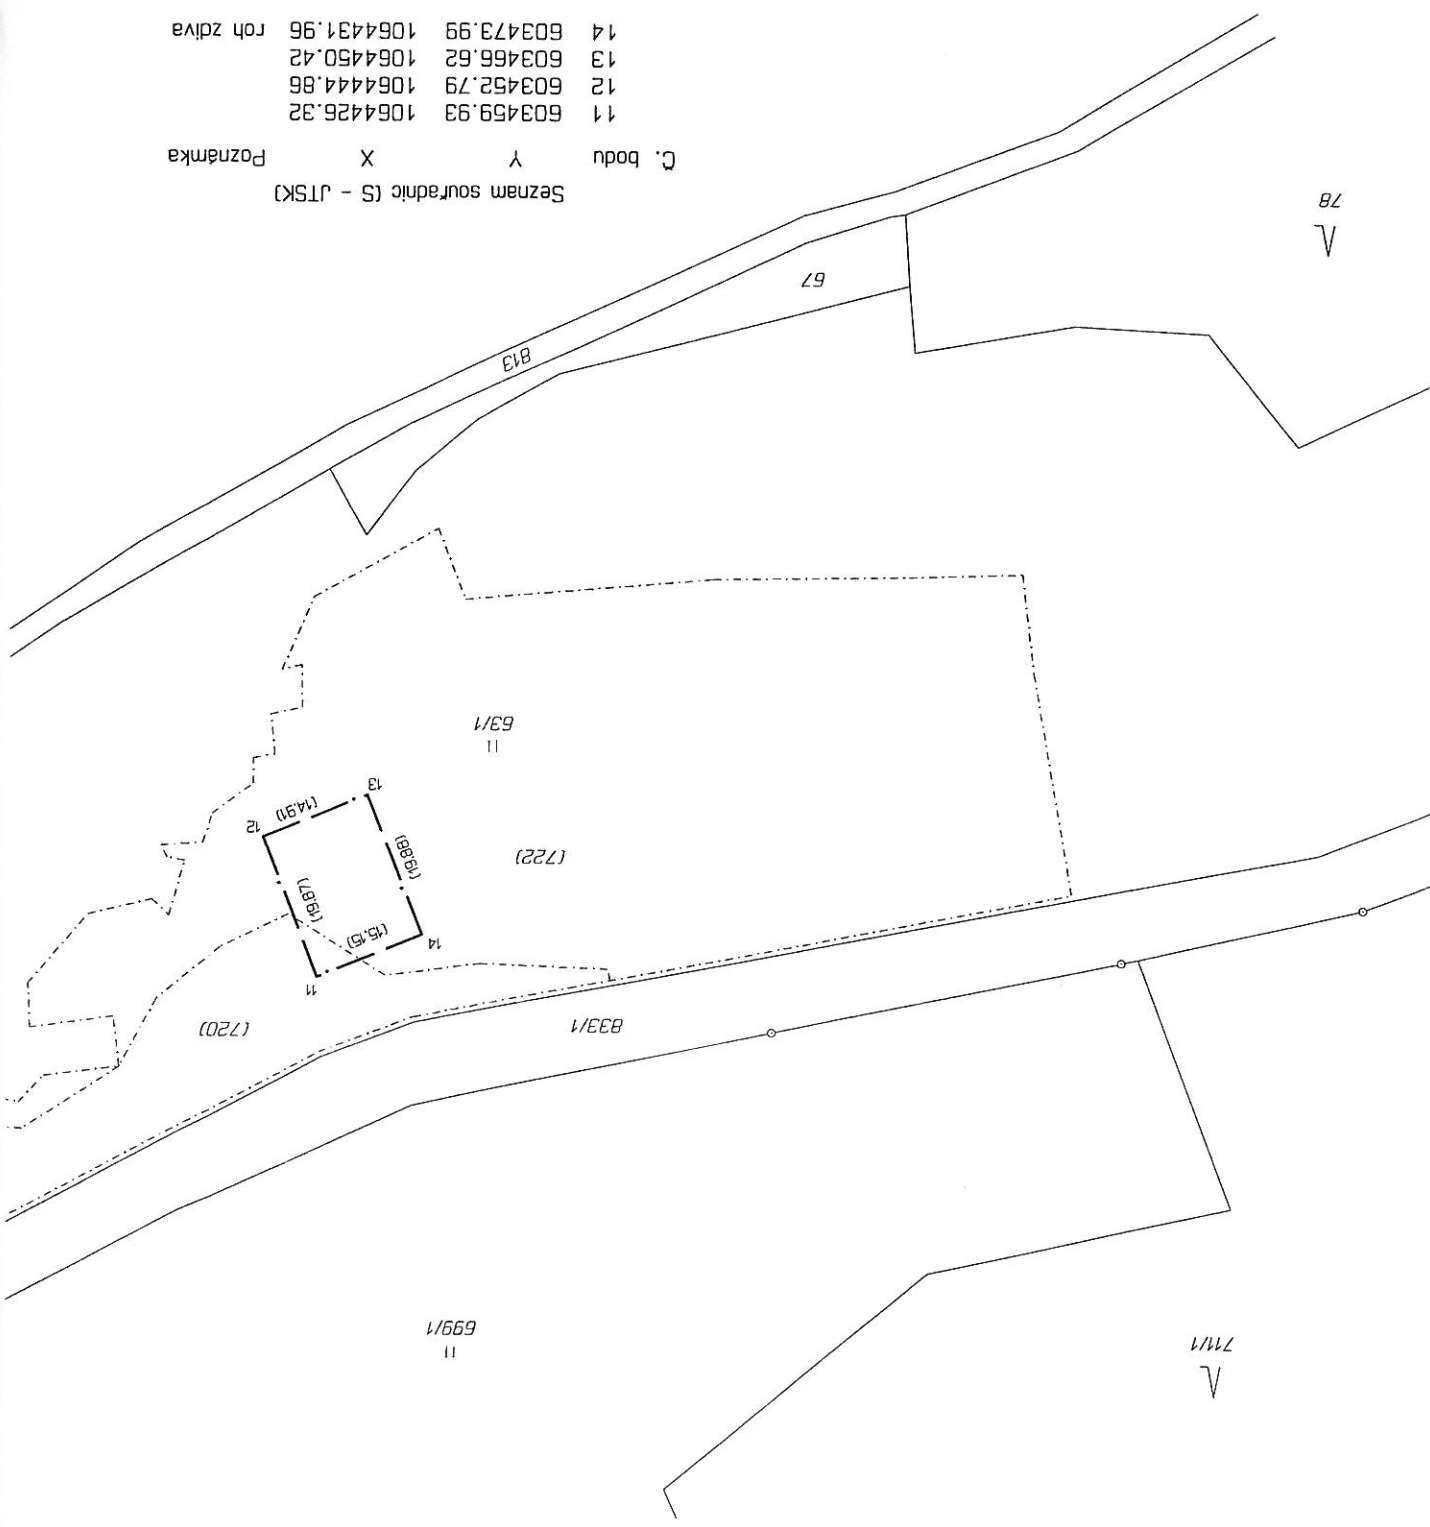


Dne: 23.2.2011 Ing. Ladislav Masek Osoba zposobila vykonavat zemelnicke cinnosti		Dne: 24-02-2011 Cislo: 21/2011 Ing. Ladislav Masek Vytvovatel nacrt overil druzde opravneny zemelnicky inzenyr:
Vyhotovil: GMD s.r.o. Tvarckova 1191 Ustr nad Drlic Hejnice		Nalezitosti a prenosit odovrda pravnm predpisom. 
HRANNEHO PASMA VODNIHO ZDROJE zakazky: 187-8/2011 Ustr nad Drlic Hejnice Hejnice u Zamberka V.S.XXII-16-01 /cena kamove body byly v terenu oznaceny predepisnym zposobem		
PICKY NACHT NA VYZNACENI		



Seznam souradnic (S - JTSK)

C. bodu	Y	X	Poznámka
11	603459.93	1064426.32	
12	603452.79	1064444.86	
13	603466.62	1064450.42	
14	603473.99	1064431.96	roh zdiva